




Detail zijaanzicht ijsvogelwand
Schaal 1:20

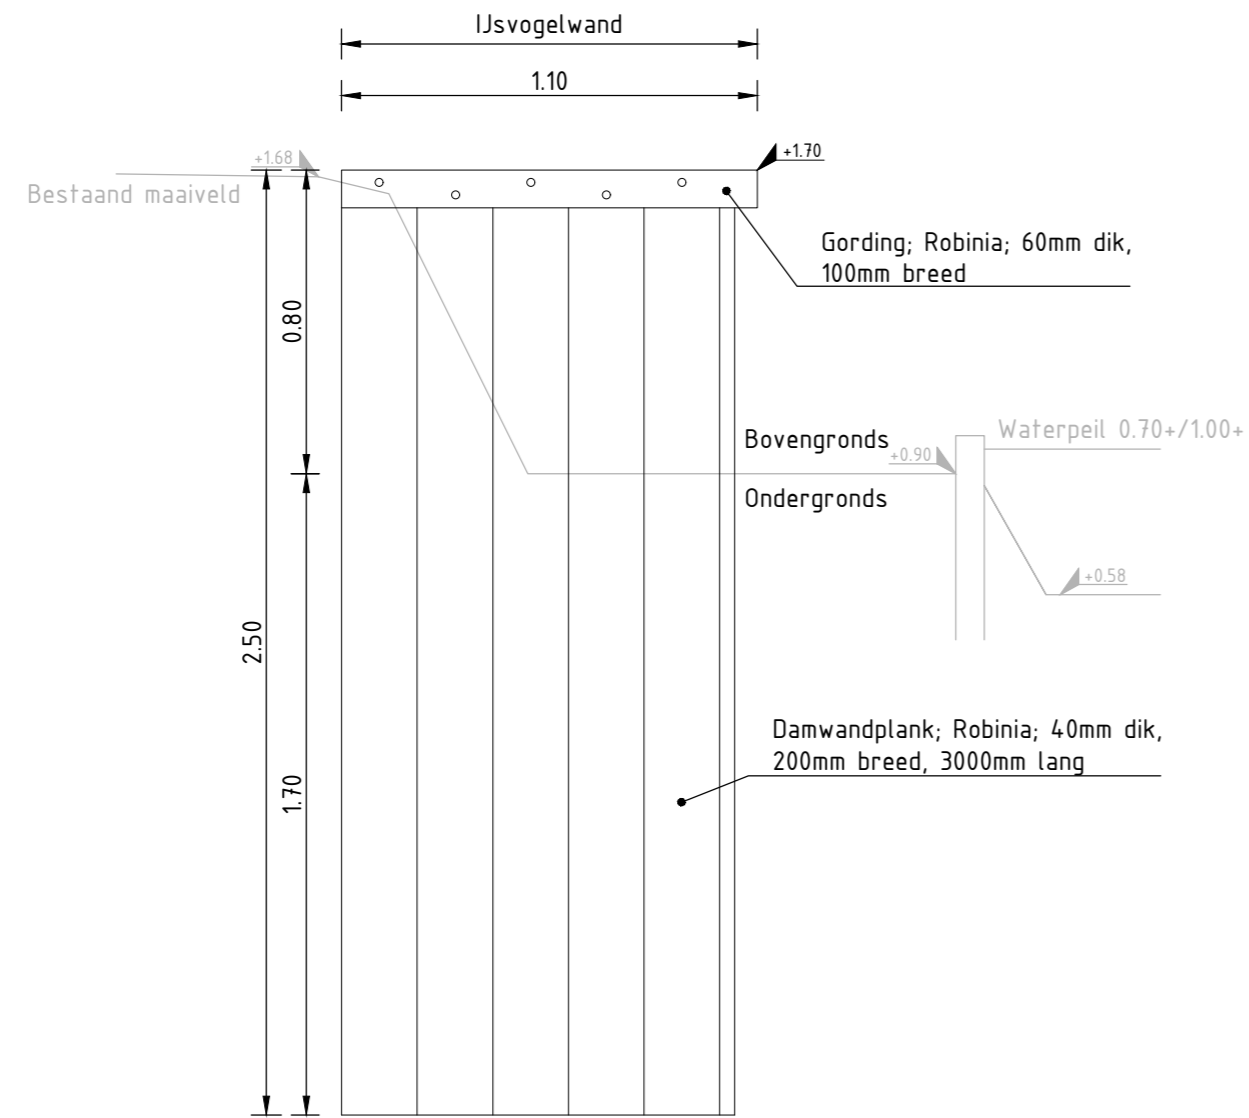


Detail vooraanzicht ijsvogelwand
Schaal 1:20

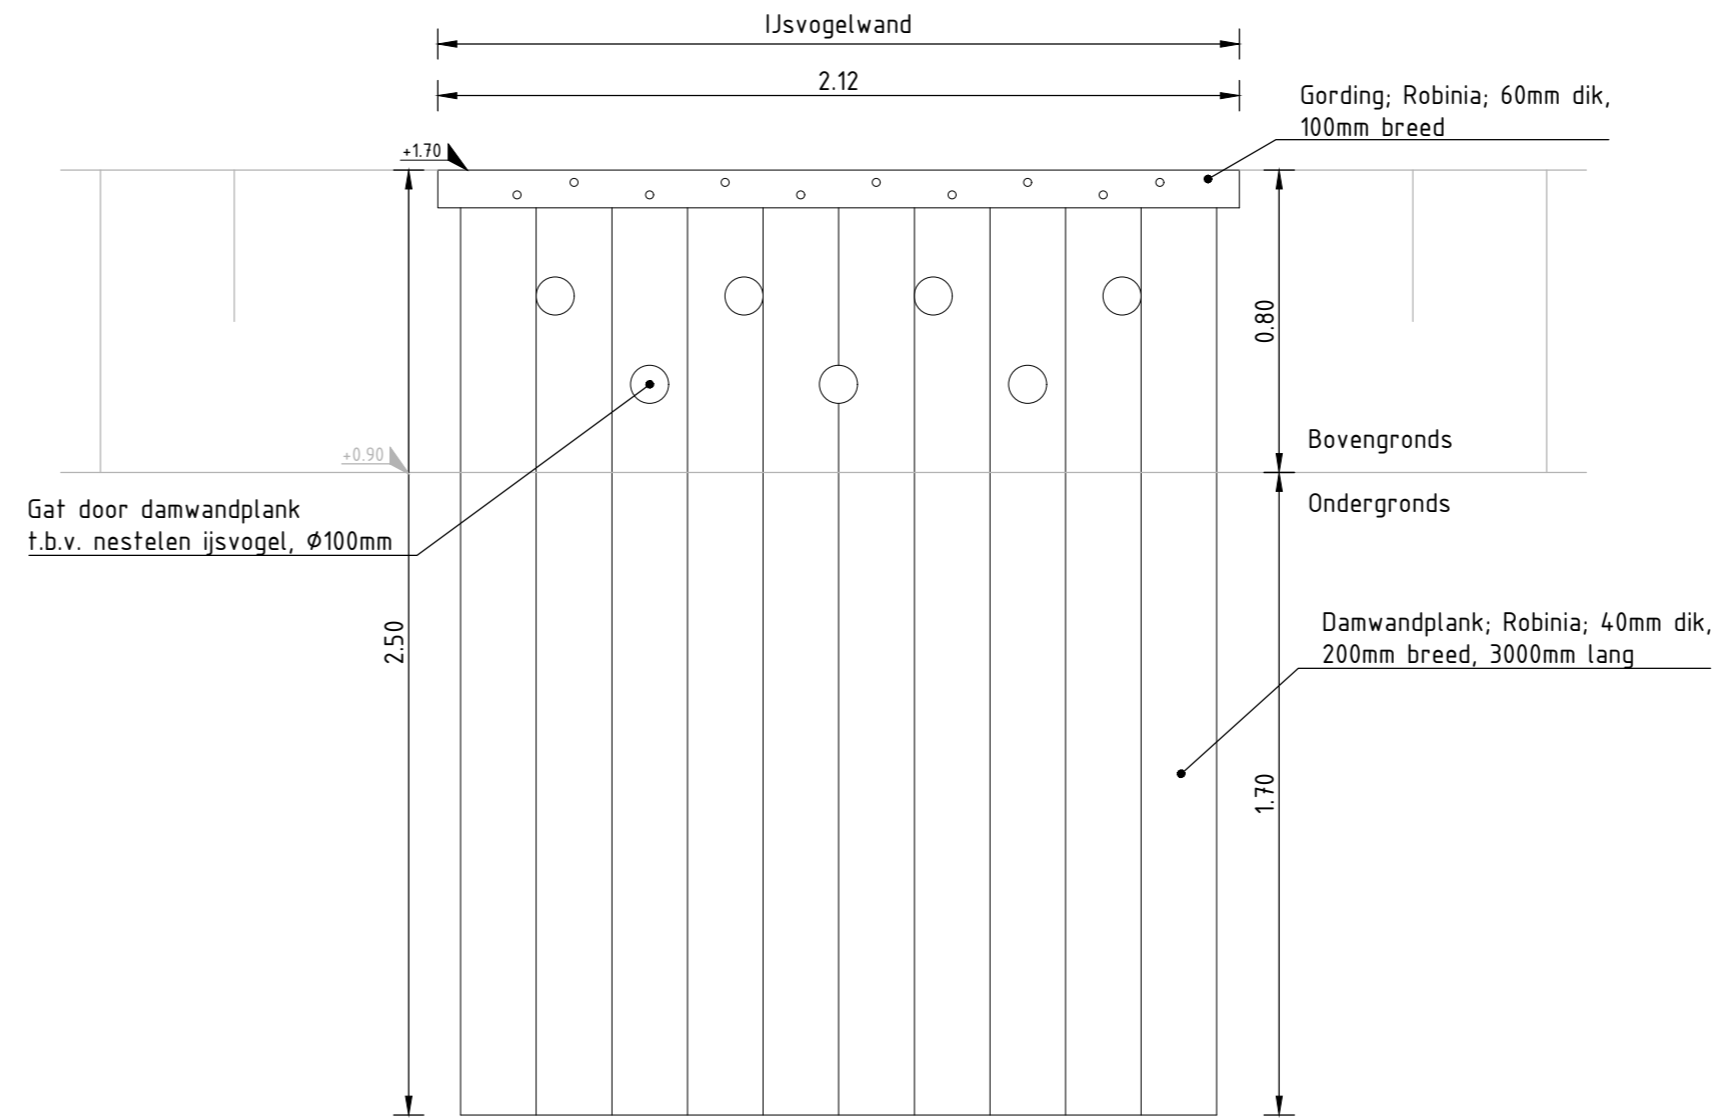

Detail uitsnede ijsvogelwand
Schaal 1:5

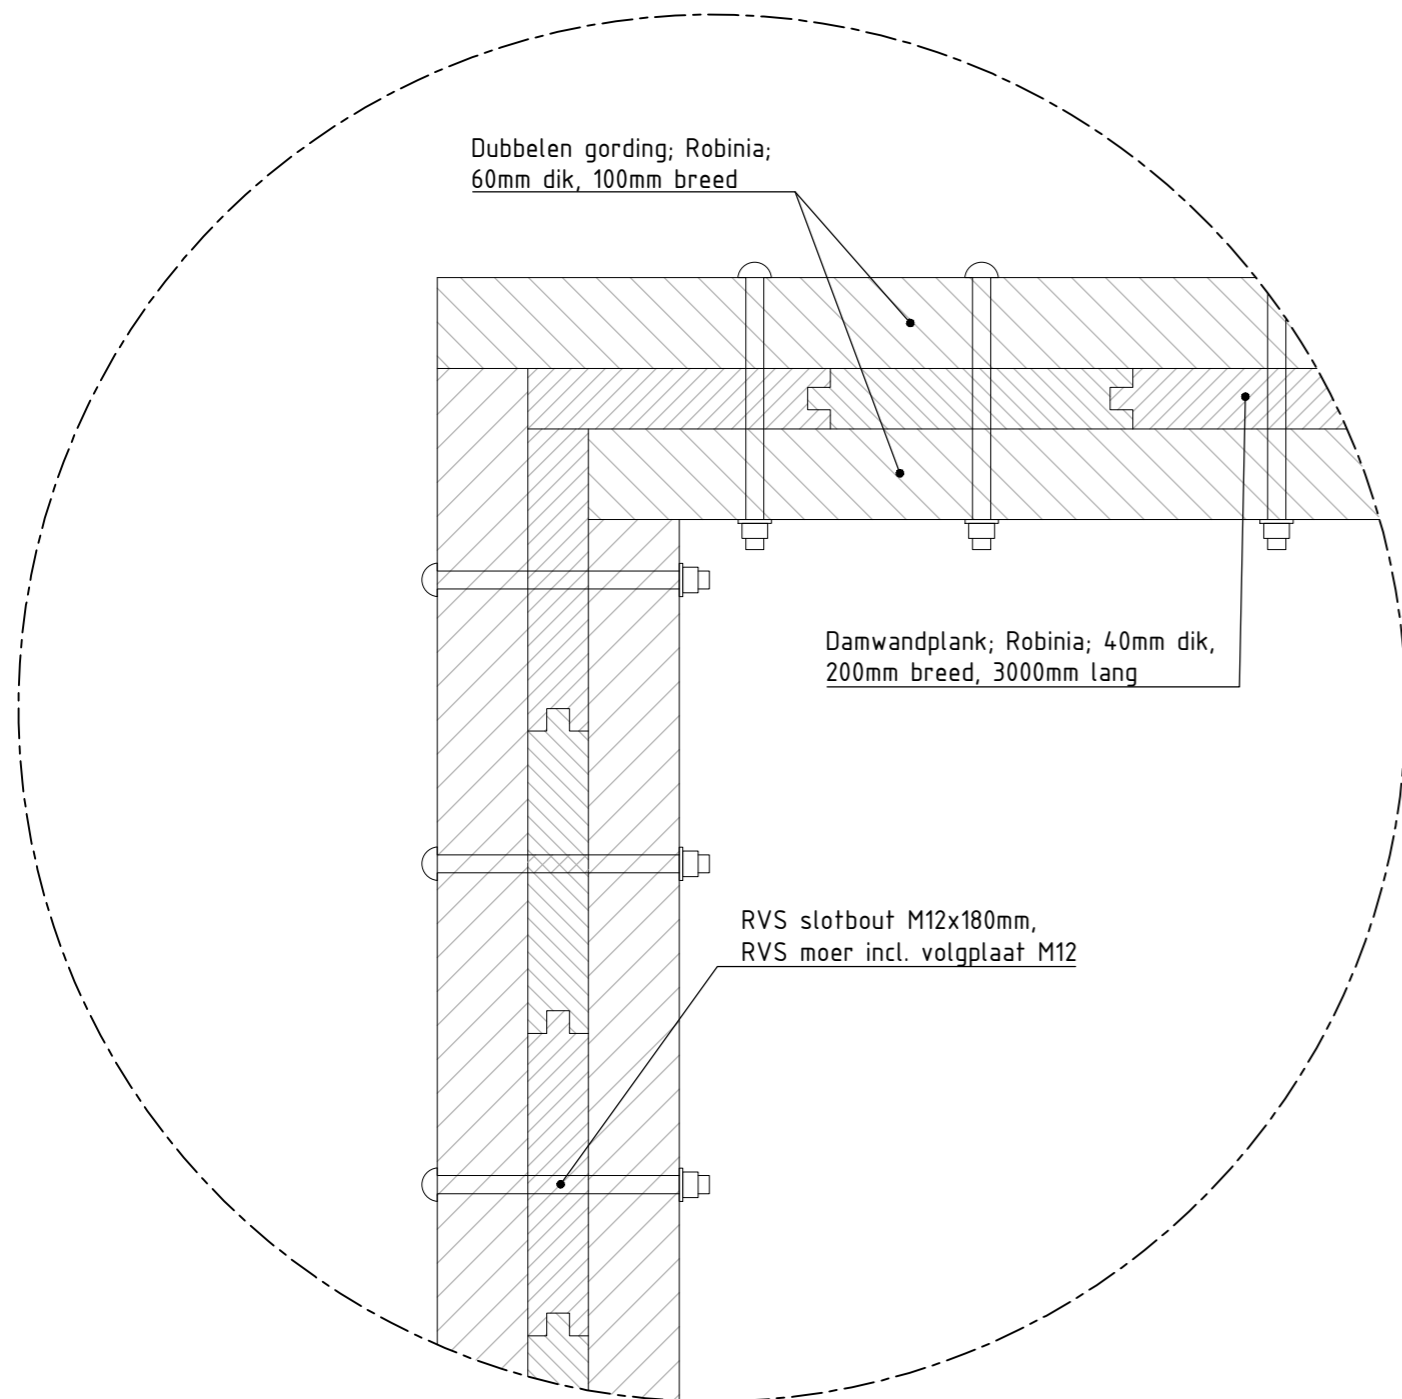

Detail bovenaanzicht ijsvogelwand
Schaal 1:20

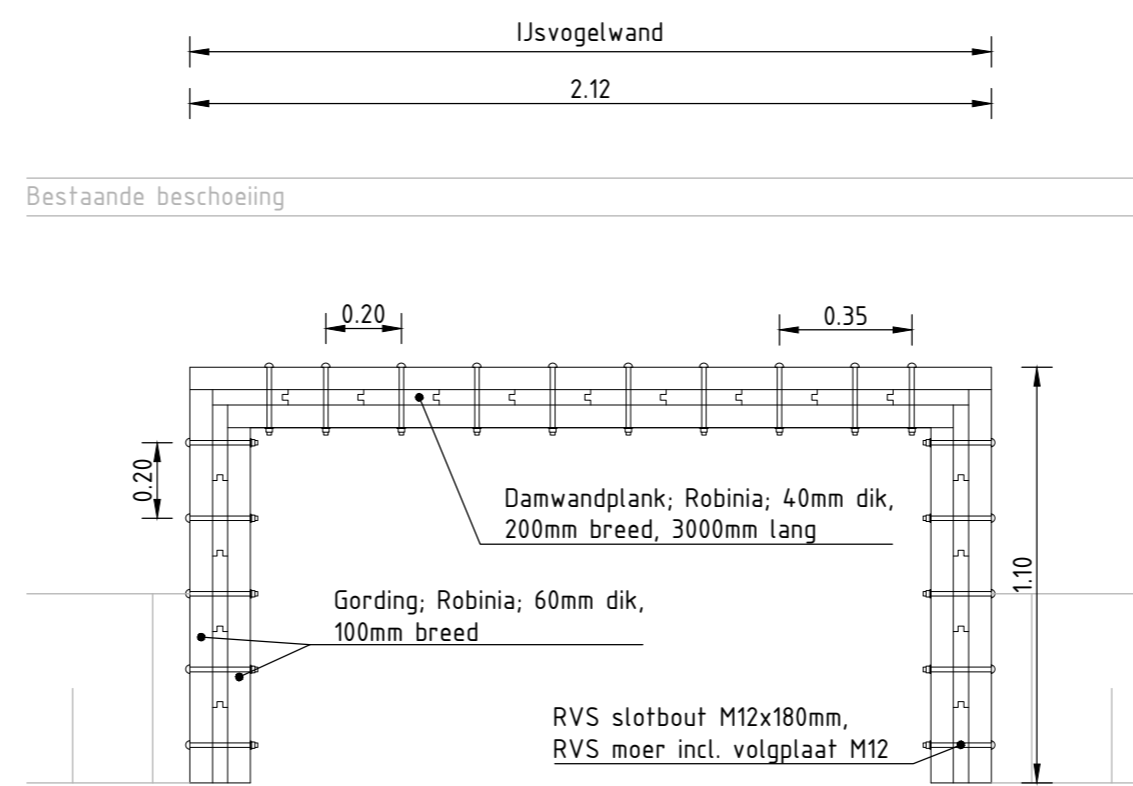

Versie		Datum		Omschrijving		Tekenaar	
D01		24 november 2023		EERSTE UITGAVE		R. Swinkels	
OPDRACHTGEVER Gemeente Hardinxveld-Giessendam				OMSCHRIJVING Uitvoeringsontwerp		PROJECTNUMMER 19-1150	
PROJECT Renovatie Peulenpark				ONDERDEEL Details ijsvogelwand		TEKENINGNUMMER T03-01	
SCHAAL n.v.t.		TEKENAAR R. Swinkels		<p>DEFINITIEF</p>			
FORMAAT A2		PROJECTLEIDER R. Otten					
Vestiging Bostel Postbus 371 5280 AJ Bostel Vestiging Alphen aan de Rijn Europalaan 16 2408 BG Alphen aan den Rijn info@kybys.nl www.kybys.nl				<p>...voor ingenieu(r)s advies</p>			